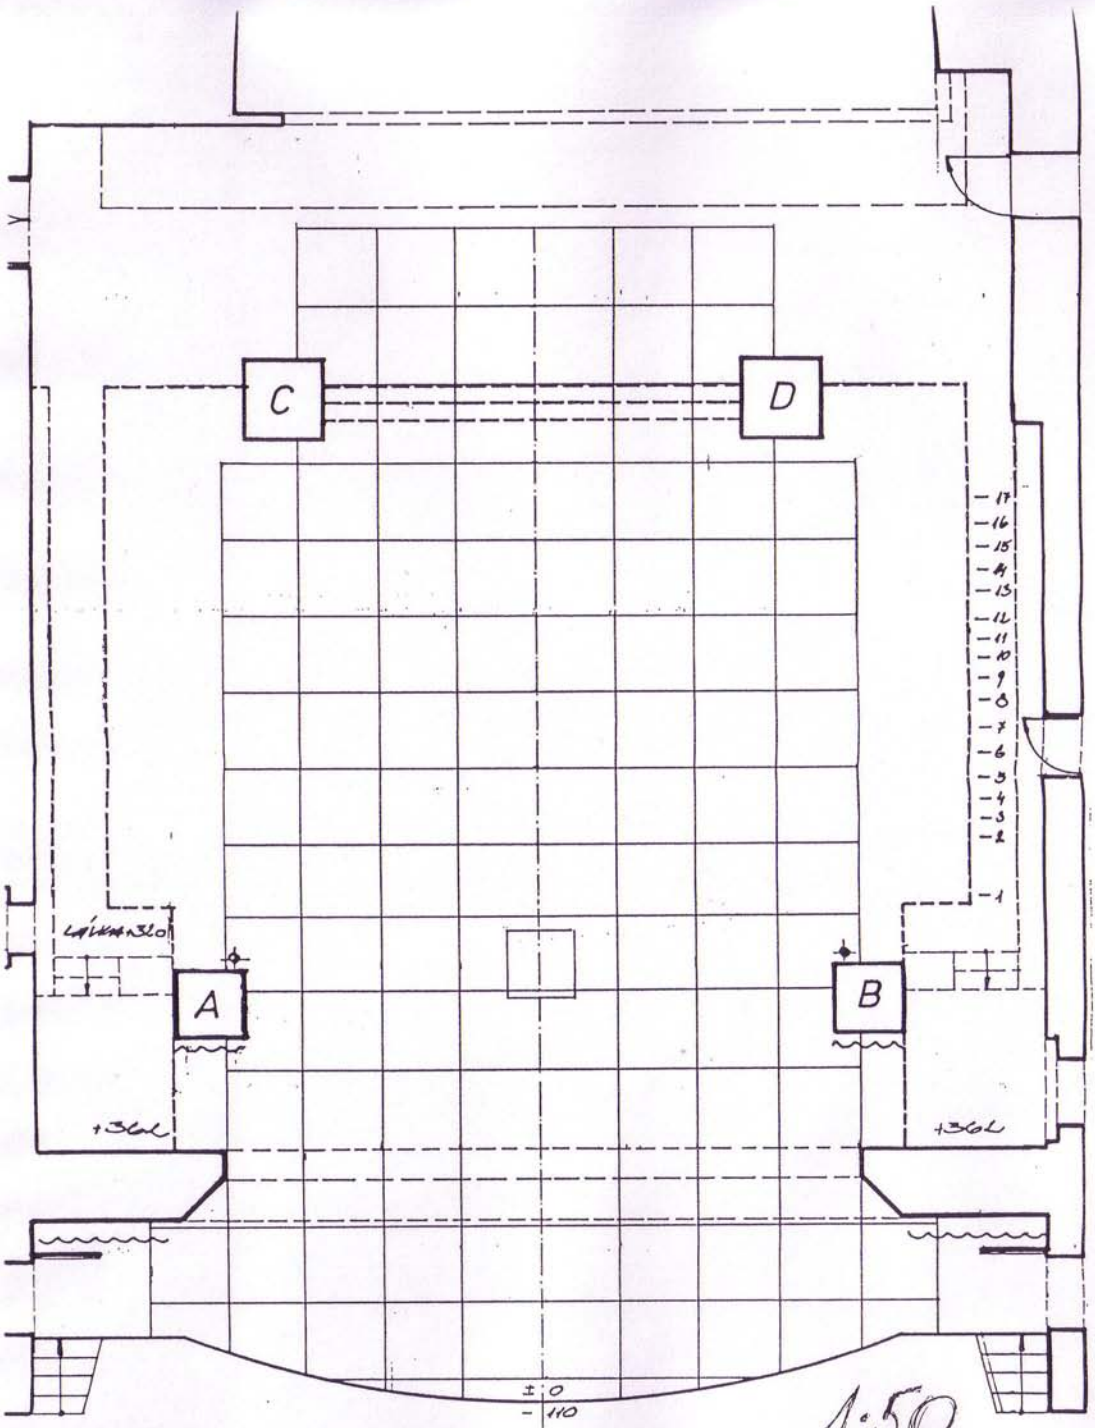

1:50

PORTÁL - SVĚTLOST 800×483		FORBINA - PORT. LINIE 339
SLOUPY A-B	744	PORT. LINIE 329
SLOUPY C-D	522	
SLOUPY A-C	698	

ABF

DIVADLO